



Plan 1:200

プロジェクト名 ミルフィーユのようなこどもの世界
主要用途 児童福祉施設


建設予定地 広島県東広島市西条寺家
事業主体 社会福祉法人石川福祉会
主構造形式 木造
建築面積 389m²
延床面積 386m²
工事予定期間 R7.9~R8.3

主要仕上材料
外部
屋根：ガルバリウム鋼板タテハゼ葺
壁：ガルバリウム鋼板タテハゼ葺 薄塗左官材
軒天：木毛セメント板
内部
床：長尺シート
壁：子供の手が届く高さ…薄塗左官材
子供の手が届かない高さ…構造用合板現し
天井：木毛セメント板 岩綿吸音板

小規模こども園	療育事業所	放課後児童クラブ
A1 ほふく室	B1 発達支援室	C1 ホール
A2 乳児室	B2 遊戯室	C2 畳の間
A3 保育室	B3 静養室	C3 自習スペース
A4 風除室	B4 相談室	C4 共用玄関
A5 幼児用トイレ	B5 受付	C5 トイレ
A6 保育士トイレ	B6 トイレ	C6 倉庫
A7 エントランス	B7 多目的トイレ	C7 共用玄関
A8 前室	B8 事務室	
A9 配膳室	B9 倉庫	
A10 更衣室	B10 バス乗降場	
A11 園庭		



軸組模型

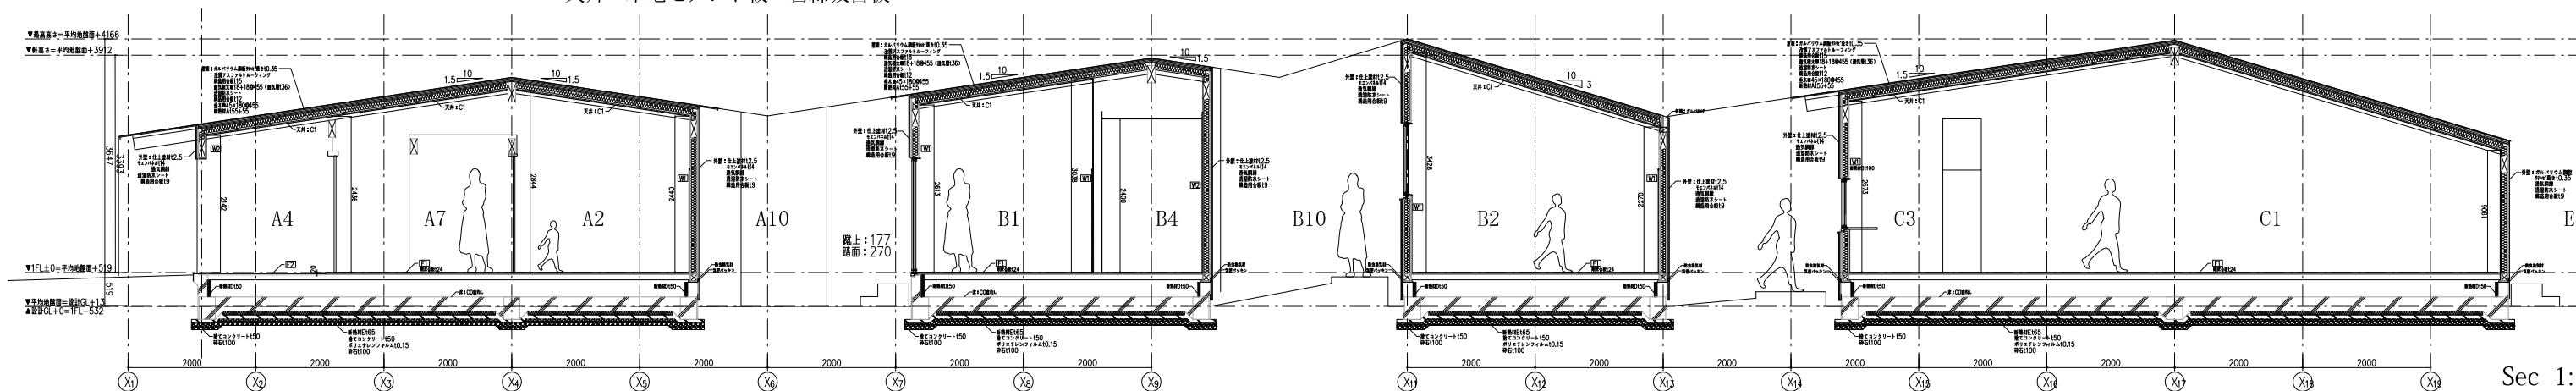

Sec 1:100